



LOUNGE



BLOCKTISCH

HERCULES LOUNGE


Dieser prächtige 52 m² grosse Raum ist in zwei Bereiche geteilt, dem klassischen Meeting- und Loungebereich. Ideal für Besprechungen und kreatives Arbeiten, Kaminfeuergespräche und private Dining.

Fläche 52 m²

BESTUHLUNG (ANZAHL PERSONEN)

Lange Tafel max. 10

Lounge ca. 10

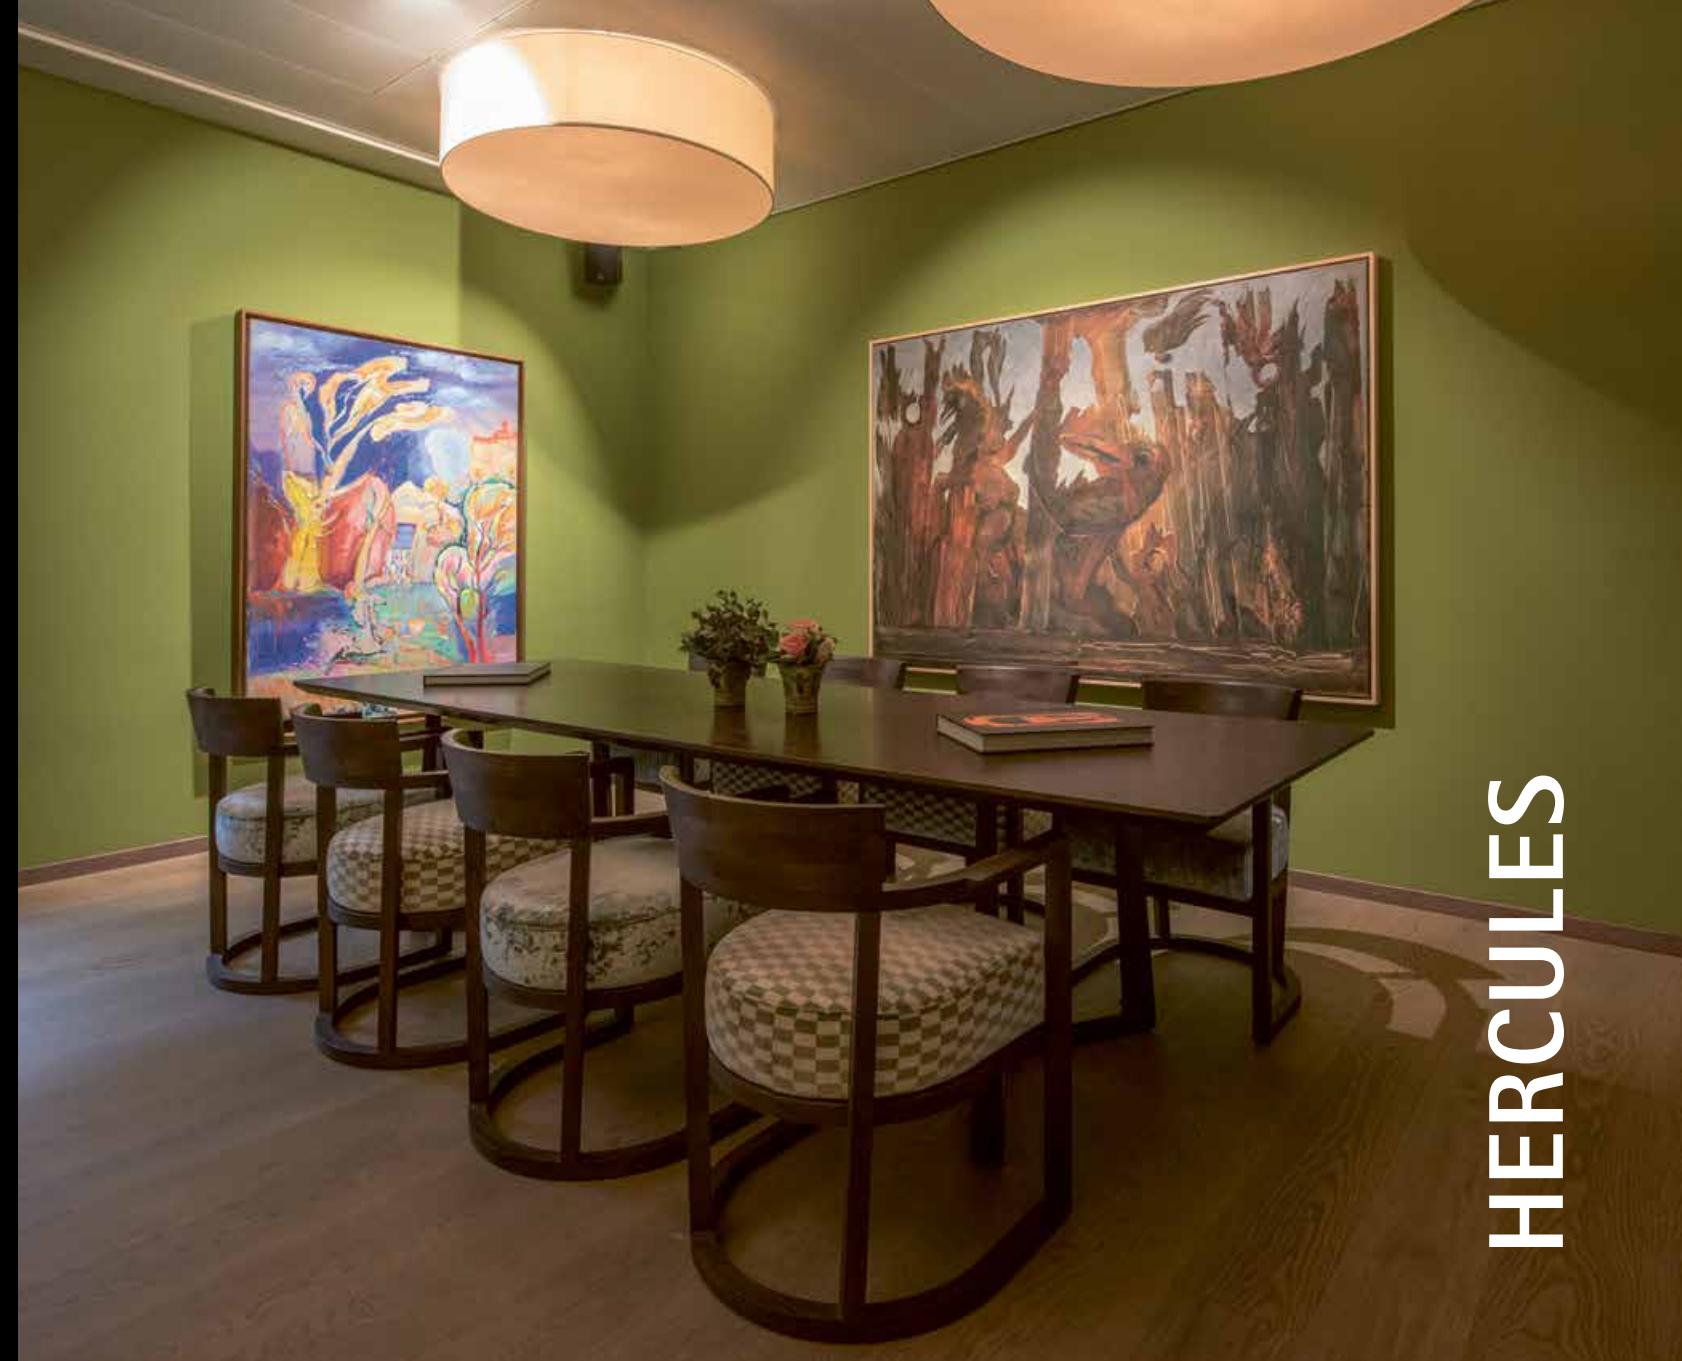

HERCULES